



Rzut fundamentów
1:100

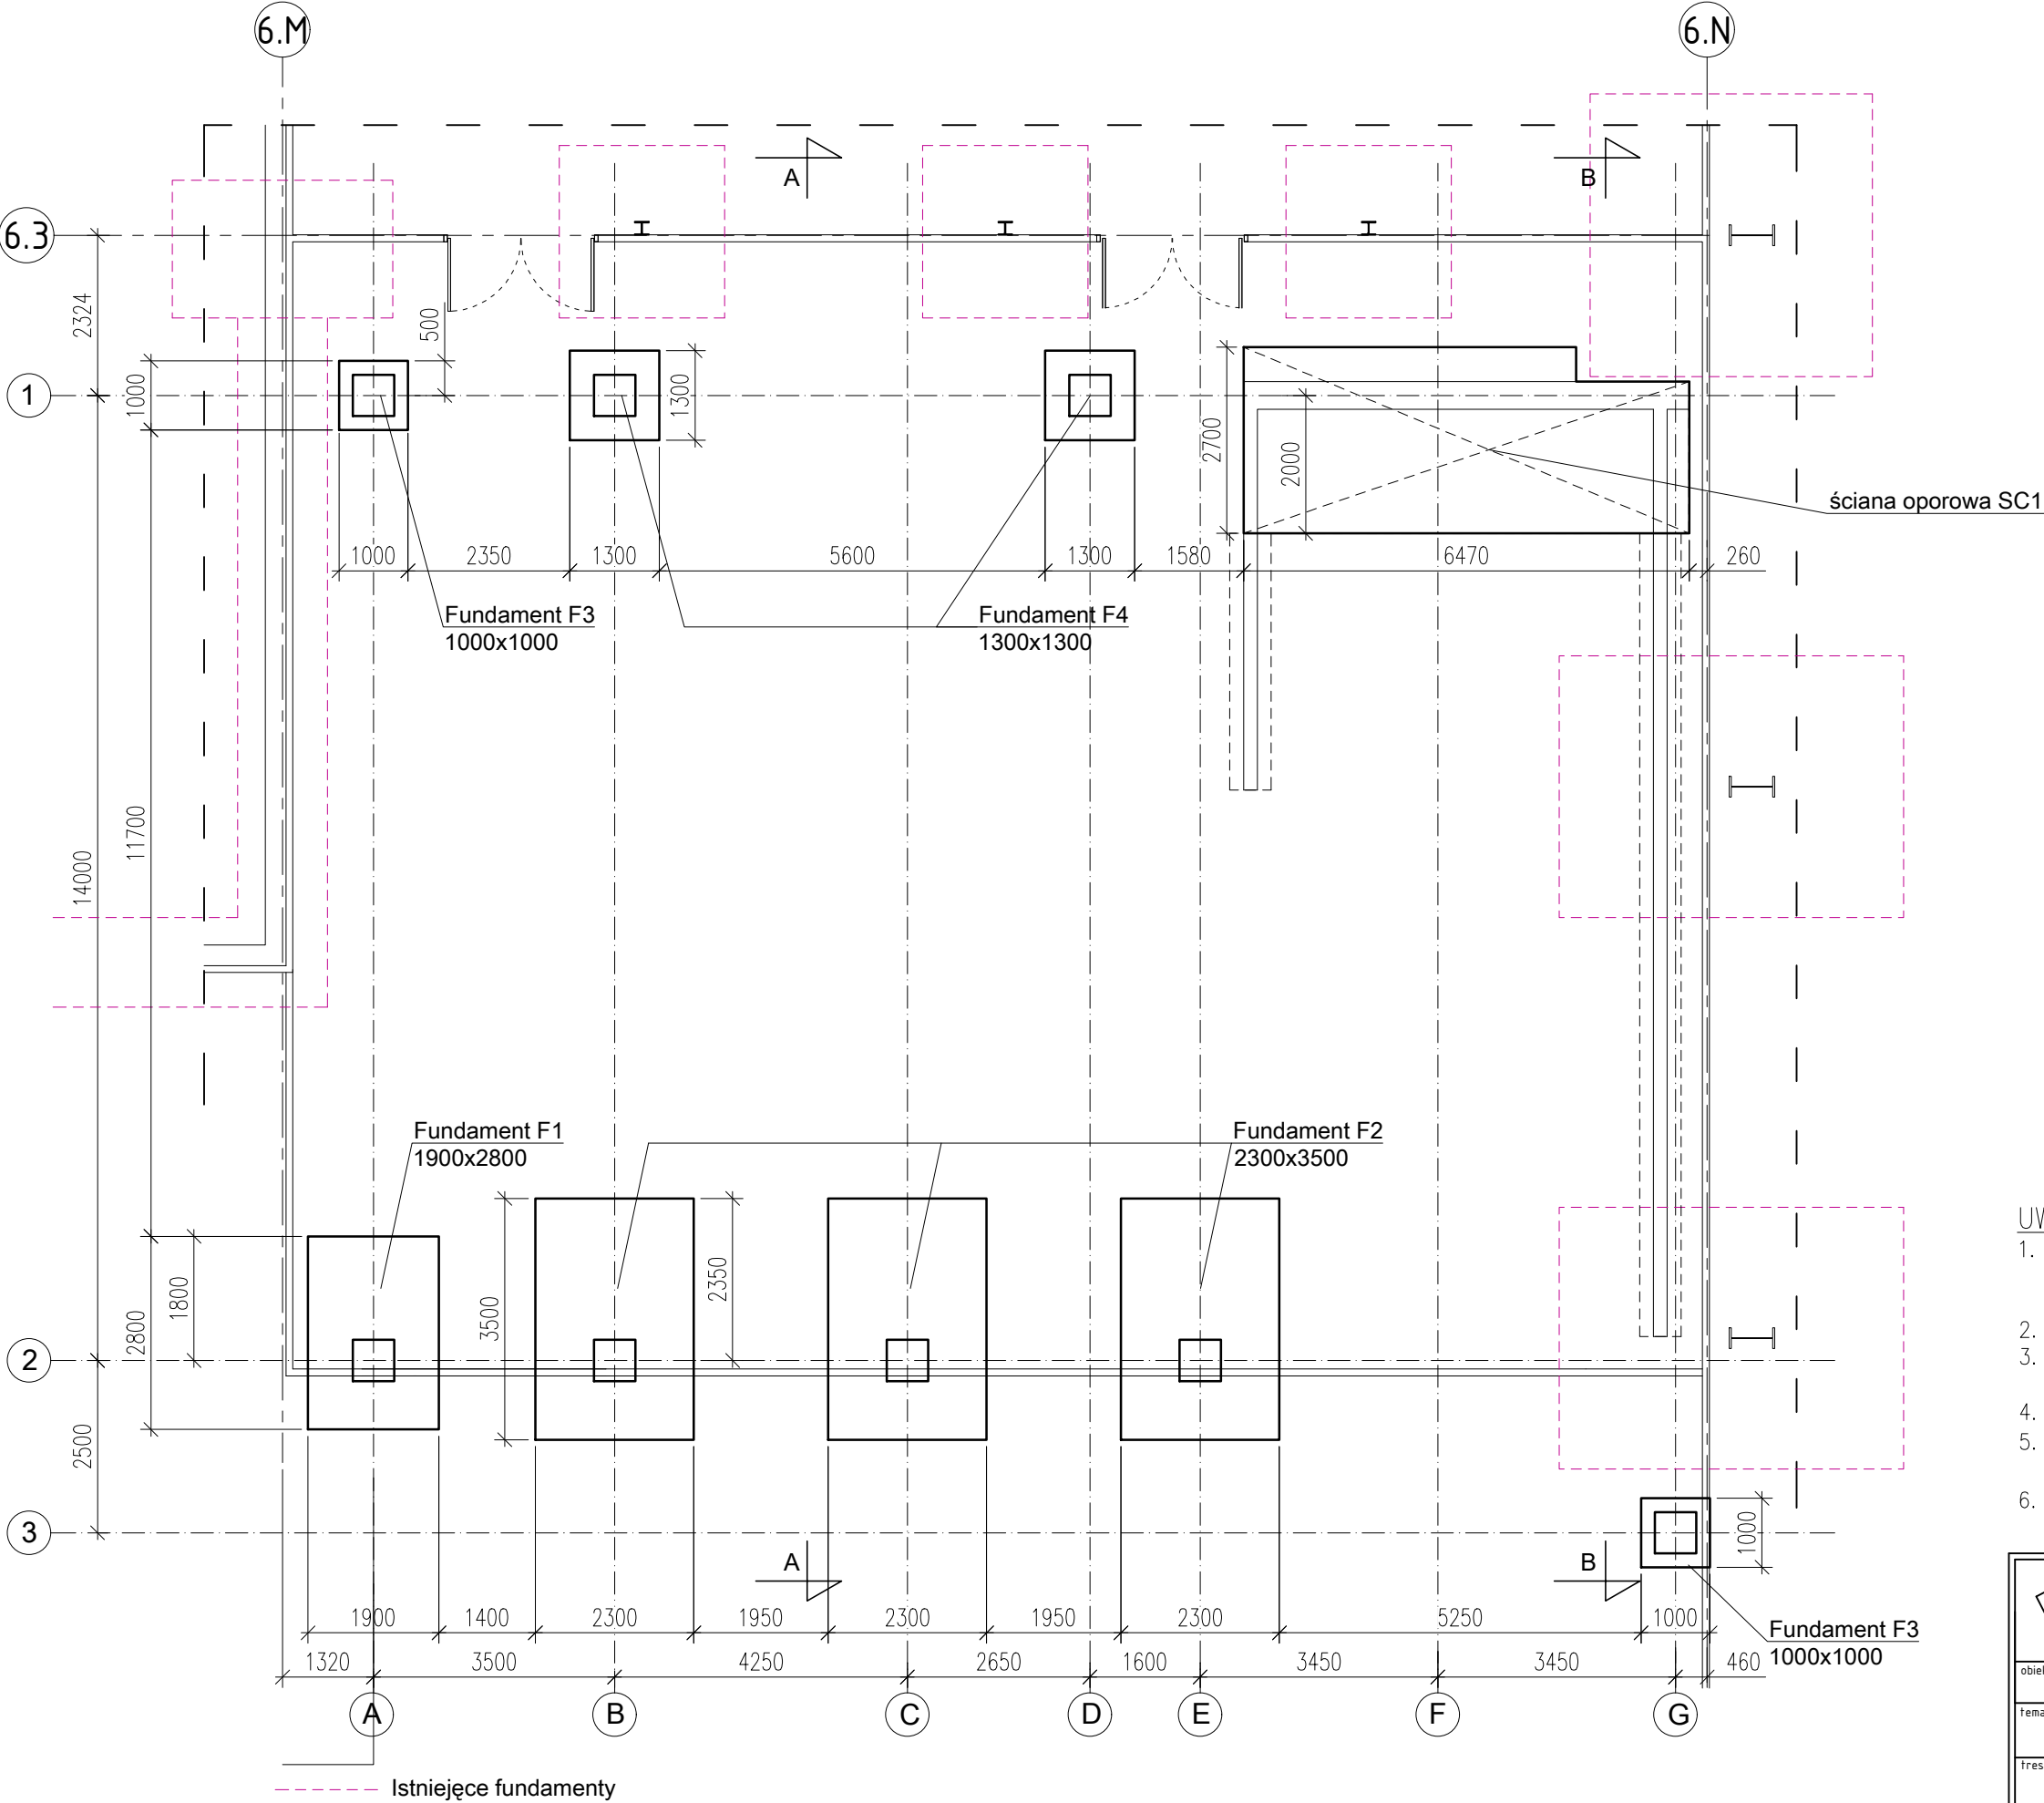

UWAGI:

1. Wszystkie rysunki należy rozpatrywać łącznie z rysunkami architektonicznymi, branżowymi oraz pozostałymi rysunkami konstrukcyjnymi. Wszystkie wymiary potwierdzić na budowie;
2. Wszystkie wymiary są podane w mm;
3. Poziom posadowienia fundamentów -1,2m, ale nie niżej niż fundamente istniejące;
4. Beton C25/30;
5. Stal zbrojeniowa klasy A-IIIIN: #12 (fyk=500MPa);
klasy A-I: Ø6 (St3SX, St3SY, St3S-b)
6. Posadowienie wykonać pod nadzorem uprawnionego geotechnika;

		ART-Projekt MGR INŻ. ARCHITEKT KRZYSZTOF BANASIK www.art-pj.pl tel. 32 747 74 88 fax. 32 747 30 60 e-mail: banasikkrzysztof@poczta.fm	
obiekt:	HALA POD MODUŁ BIOLOGICZNY 43-100 Tychy, ul. Lokalna 11 dz. nr 604/24	inwestor:	MASTER Odpady i Energia Sp. z o.o. 43-100 Tychy ul. Lokalna 11
temat:	PROJEKT ZAMIENNY		data: 2019 LIPIEC
treść:	RZUT FUNDAMENTÓW		skala: 1:100
autor projektu:	mgr inż. Dariusz Szumilas upr. nr 300/92/KT	podpis:	sprawa- dzający: mgr inż. Alicja Szumilas upr. nr 1194/94/KT
			rys.nr K-01