




Rzut rampy, skala 1:50

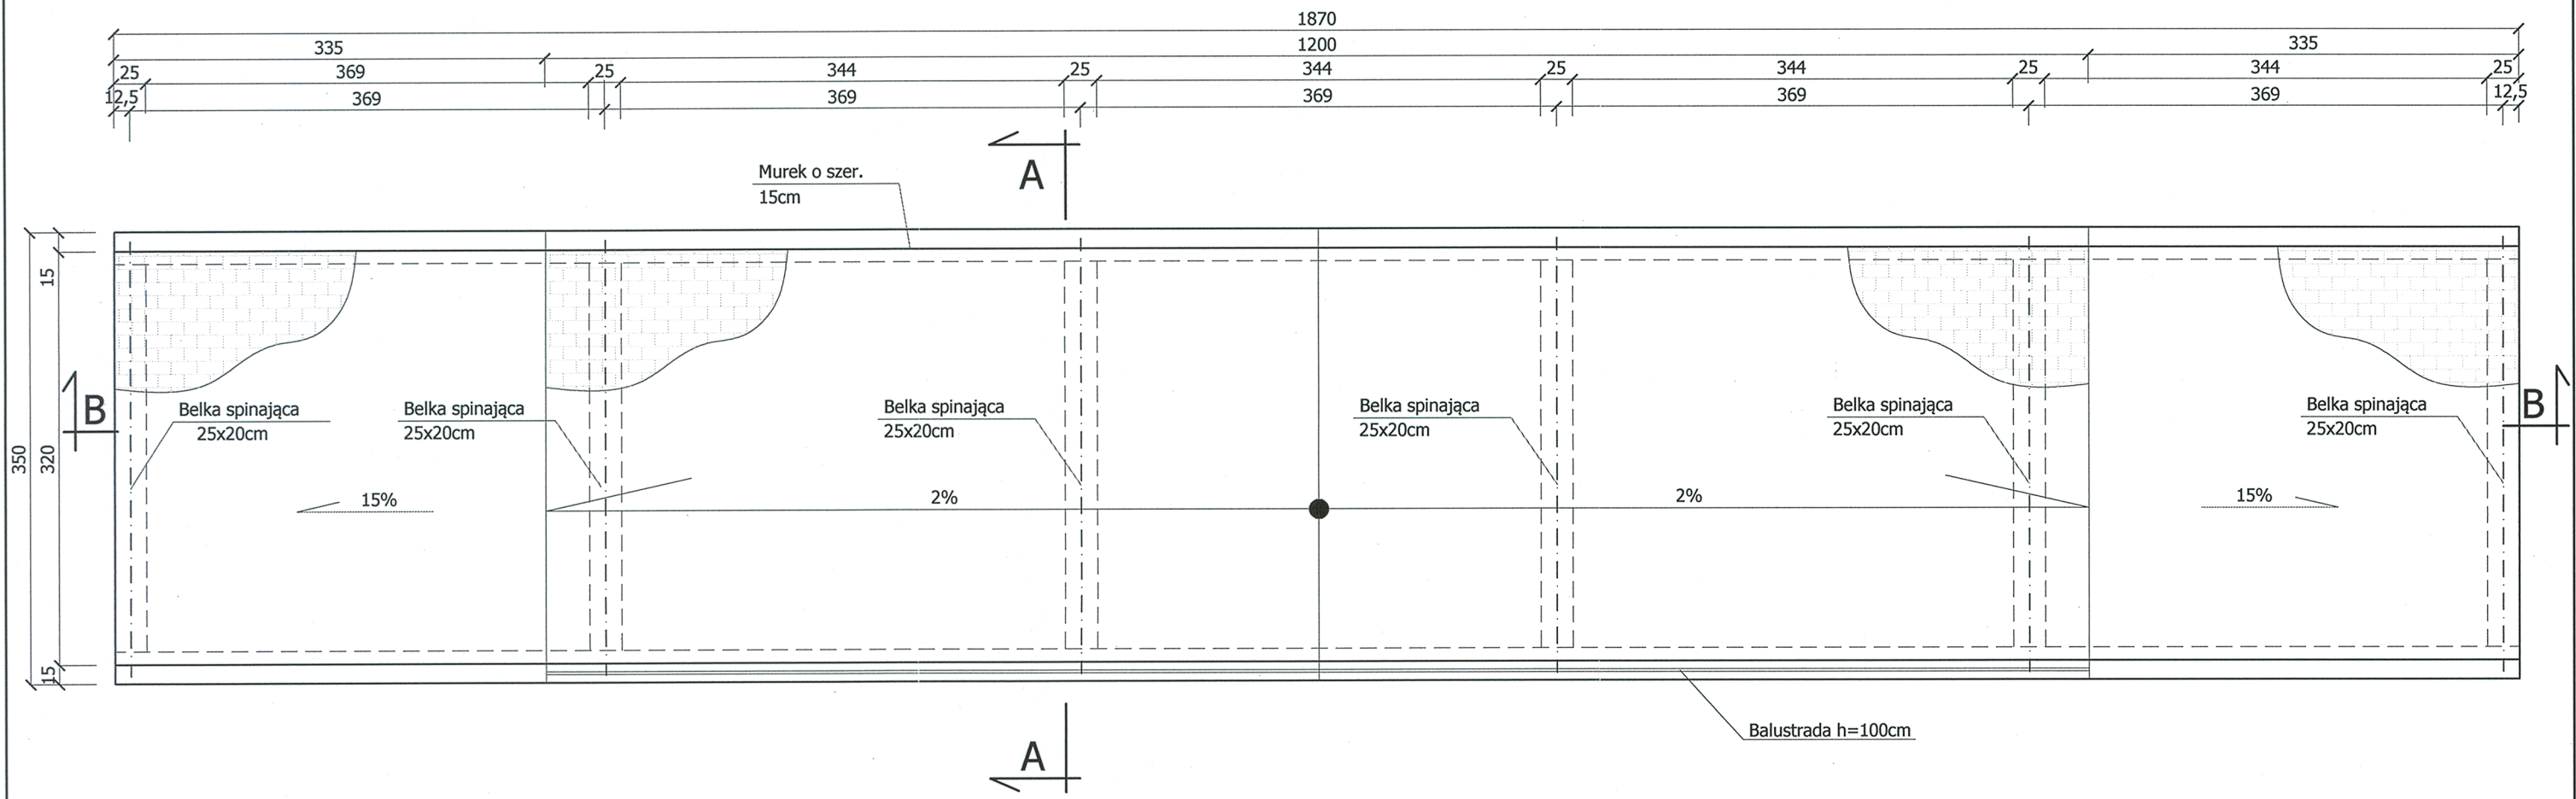

Przekrój B-B, skala 1:50

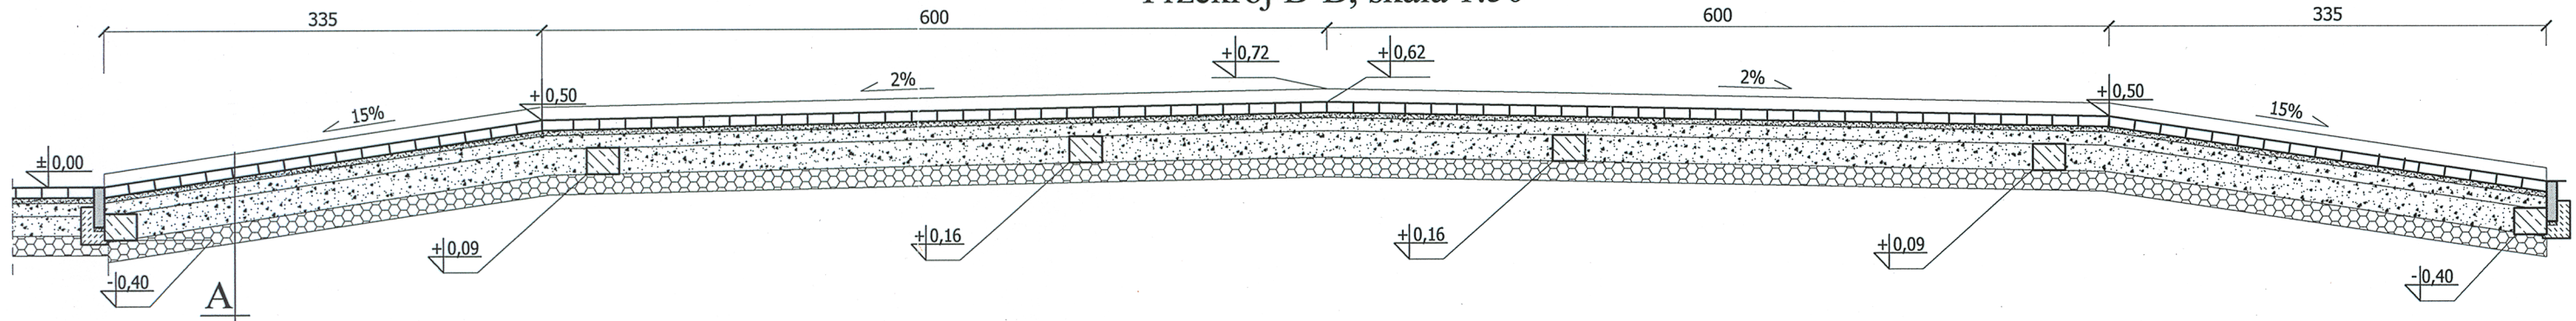

Przekrój A-A, skala 1:50

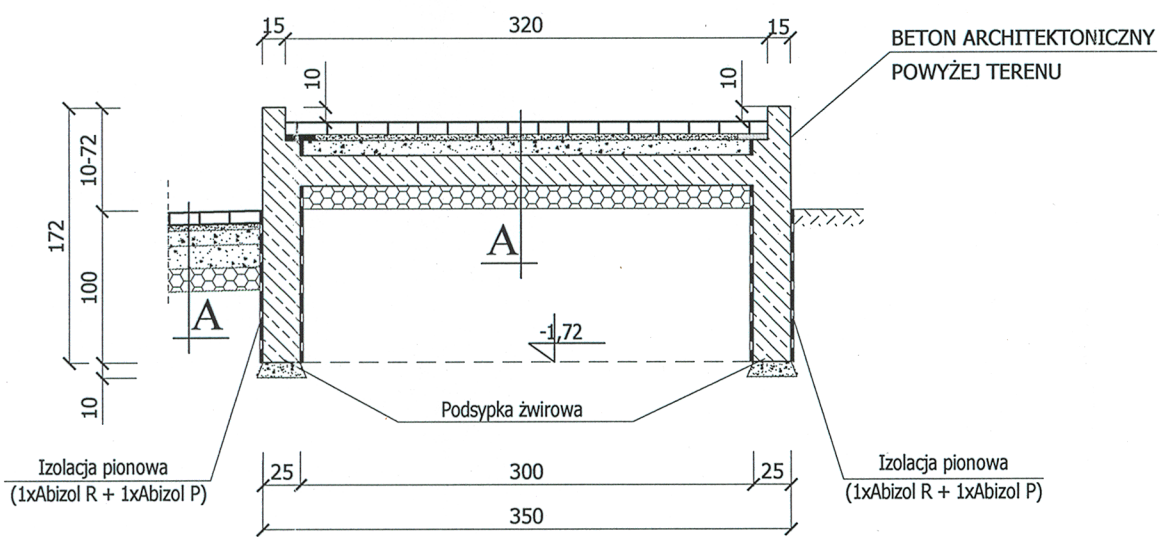

UWAGA:
Wszystkie elementy betonowe ponad terenem wykonać jako beton architektoniczny.
Naroża wykończyć listwami trójkątnymi 1,5x1,5 cm.

Wykonawca: Firma Projektowa KONS PRO D.Obstarczyk; ul.Ceglana 3 Oświęcim		
Obiekt:	PROJEKT ZAGOSPODAROWANIA TERENU PUNKTU SELEKTYWNEJ ZBIÓRKI ODPADÓW KOMUNALNYCH POPRZECZ REMONT I PRZEBUDOWĘ ORAZ BUDOWĘ ZIAZDU PUBLICZNEGO Z UL. TECHNIKÓW W CHEŁMIE ŚLĄSKIM na działkach nr 825/137, 1486/137, J.ew. Chelm Śląski ID 241405_2	Data: X.2017r.
Tytuł rysunku:	RZUT I PRZEKROJE RAMPY NAJAZDOWEJ	
Projektował:	Dariusz Obstarczyk	Podpis: [Signature]
Konstrukcja:	Nr upr. w spec. arch. 104/91 B-B Nr upr. w spec. arch. 88/91 B-B	Nr rys.: 10
mgr inż. Katarzyna Kliś-Ciolek		Podpis: [Signature]
FIRMA PROJEKTOWA KONS PRO		TEL 33 844 02 09 WWW.KONS PRO.PL