


SCHEMAT PRZĘŚŁA OGRODZENIOWEGO, skala 1:20

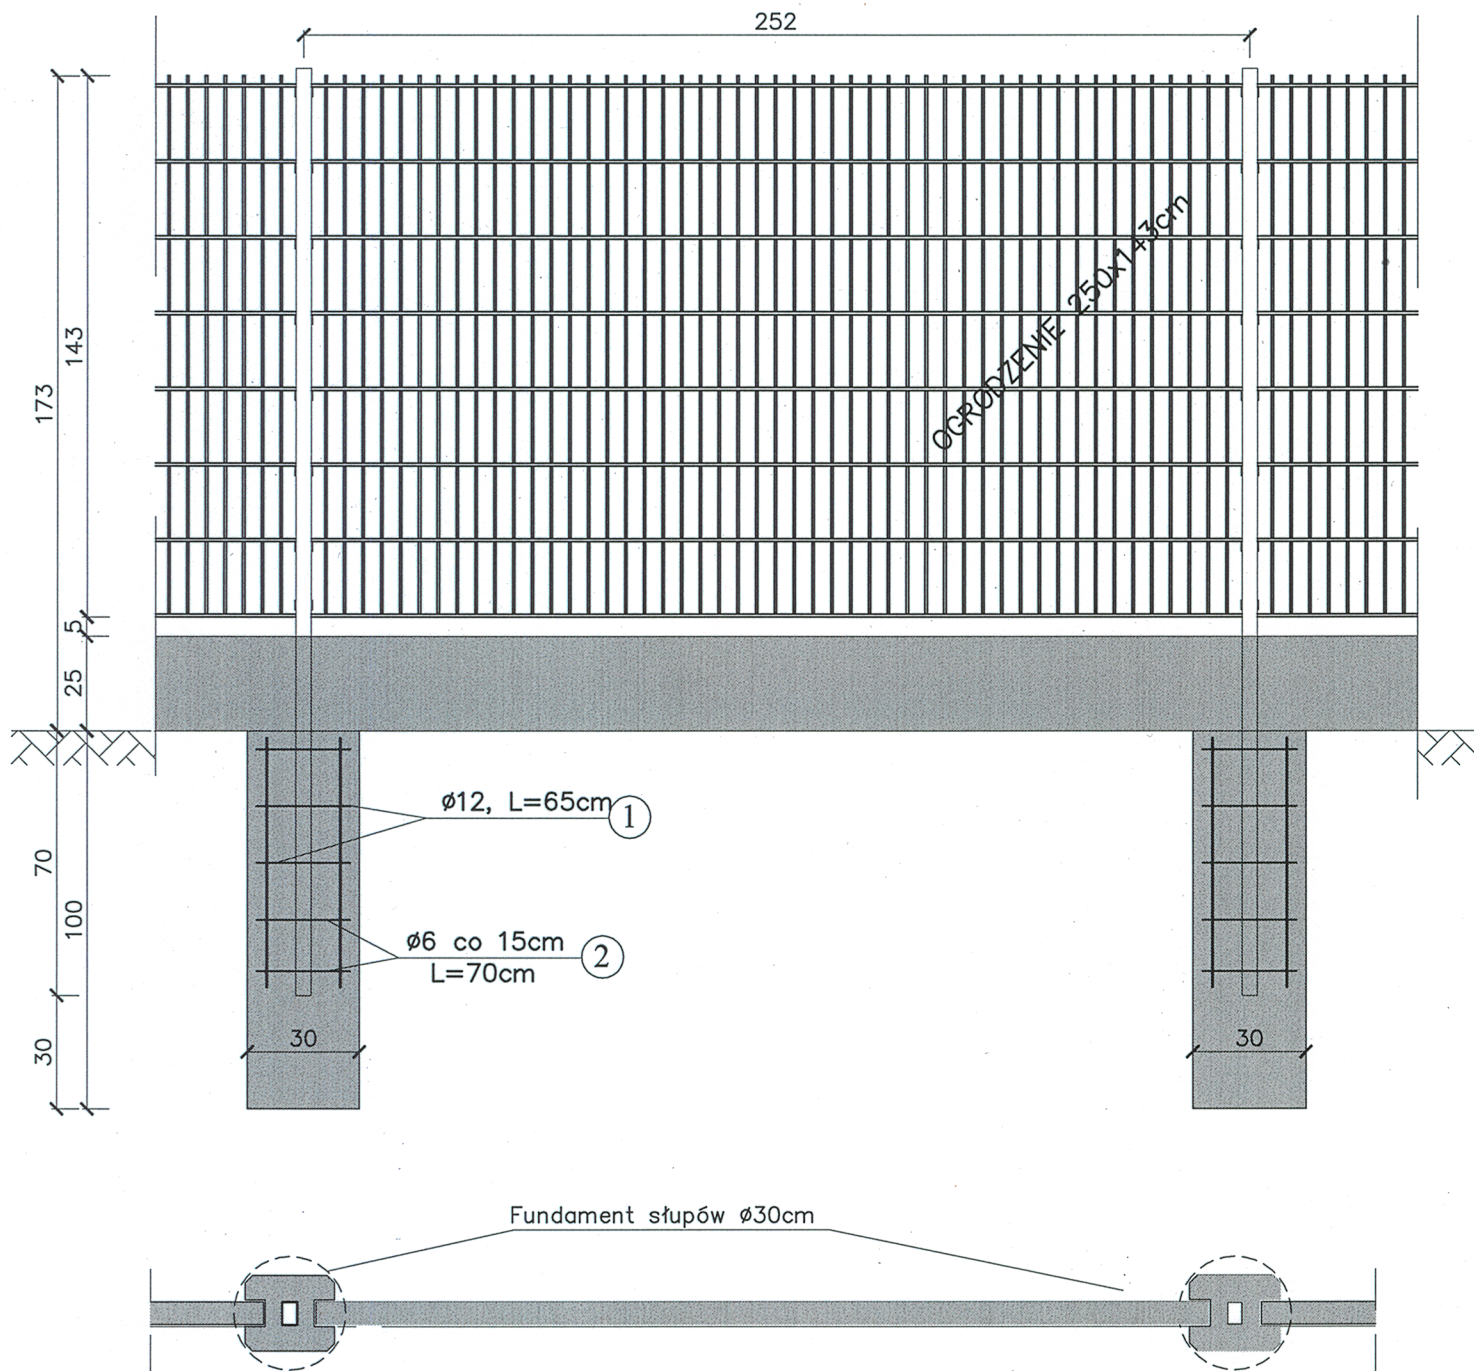

BETON C20/25
STAL AI (St3SX)
STAL AIIIIN (RB 500)

Wypełnienie skrzydła: panel kratowy płaski
średnica drutu poziomego (podwójny): 2 x 6 [mm],
średnica drutu pionowego: 5 [mm],
wymiar oczek prostych 50 x 200 [mm].

Wykonawca: Firma Projektowa KONSPRO D.Obstarczyk; ul.Ceglana 3 Oświęcim			
Obiekt:	PROJEKT ZAGOSPODAROWANIA TERENU PUNKTU SELEKTYWNEJ ZBIÓRKI ODPADÓW KOMUNALNYCH POPRZECZ REMONT I PRZEBUDOWĘ, ORAZ BUDOWĘ ZJAZDU PUBLICZNEGO Z UL. TECHNIKÓW W CHEŁMIE ŚLĄSKIM na działce 825/137, 1486/137, Jew. Chełm Śląski ID 241405_2		Data: XI.2017r.
Tytuł rysunku:	SCHEMAT PRZĘŚŁA OGRODZENIOWEGO		Skala: 1:20
Projektował:	Dariusz Obstarczyk	Podpis:	Nr rys.: 14
	Nr upr. w spec. arch. 104/91 B-B	Podpis:	
	mgr inż. Katarzyna Kliś-Ciok	Podpis:	
		Podpis:	FIRMA PROJEKTOWA KONSPRO TEL.(033) 844 02 00 www.konsprowa.pl