
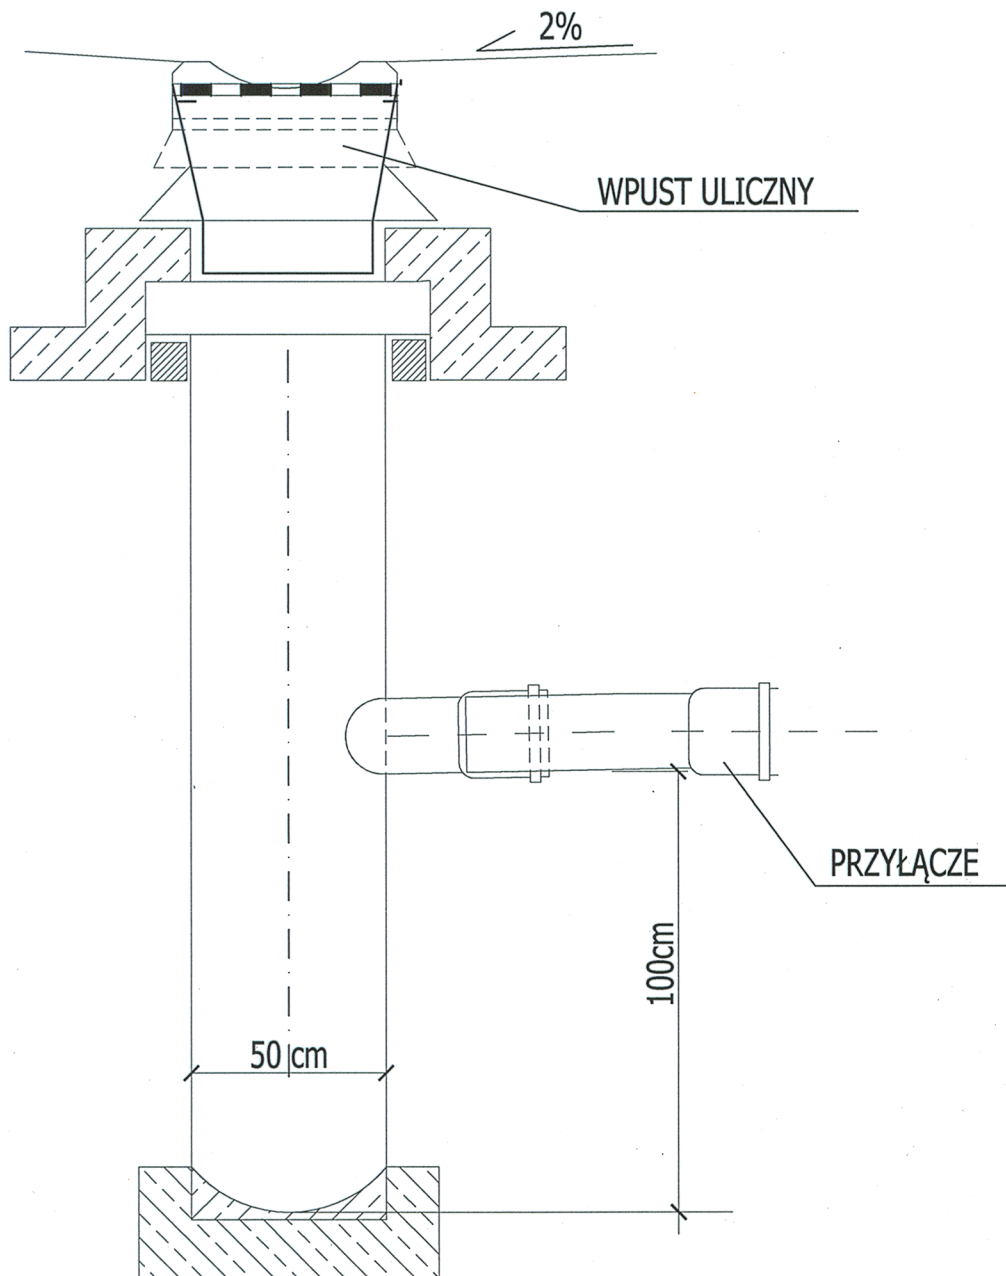



TYPOWY WPUST ULICZNY
skala 1:20

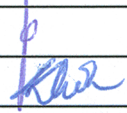

Wykonawca: Firma Projektowa KONSPRO D.Obstarczyk; ul.Ceglana 3 Oświęcim			
Obiekt:	PROJEKT ZAGOSPODAROWANIA TERENU PUNKTU SELEKTYWNEJ ZBIÓRKI ODPADÓW KOMUNALNYCH POPRZECZ REMONT I PRZEBUDOWE ORAZ BUDOWE ZJAZDU PUBLICZNEGO Z UL. TECHNIKÓW W CHEŁMIE ŚLĄSKIM na działkach nr 825/137; 1486/137; j.ew. Chełm Śląski ID 241405_2		Data: X.2017r.
Tytuł rysunku:	TYPOWY WPUST ULICZNY		Skala: 1:20
Projektował:	Dariusz Obstarczyk Nr upr. w spec. arch. 104/91 B-B	Podpis: 	Nr rys.: 16
	mgr inż. Katarzyna Kliś-Ciok	Podpis: 	
		FIRMA PROJEKTOWA KONSPRO TEL.33 844 02 09 WWW.KONSPRO.PL	