
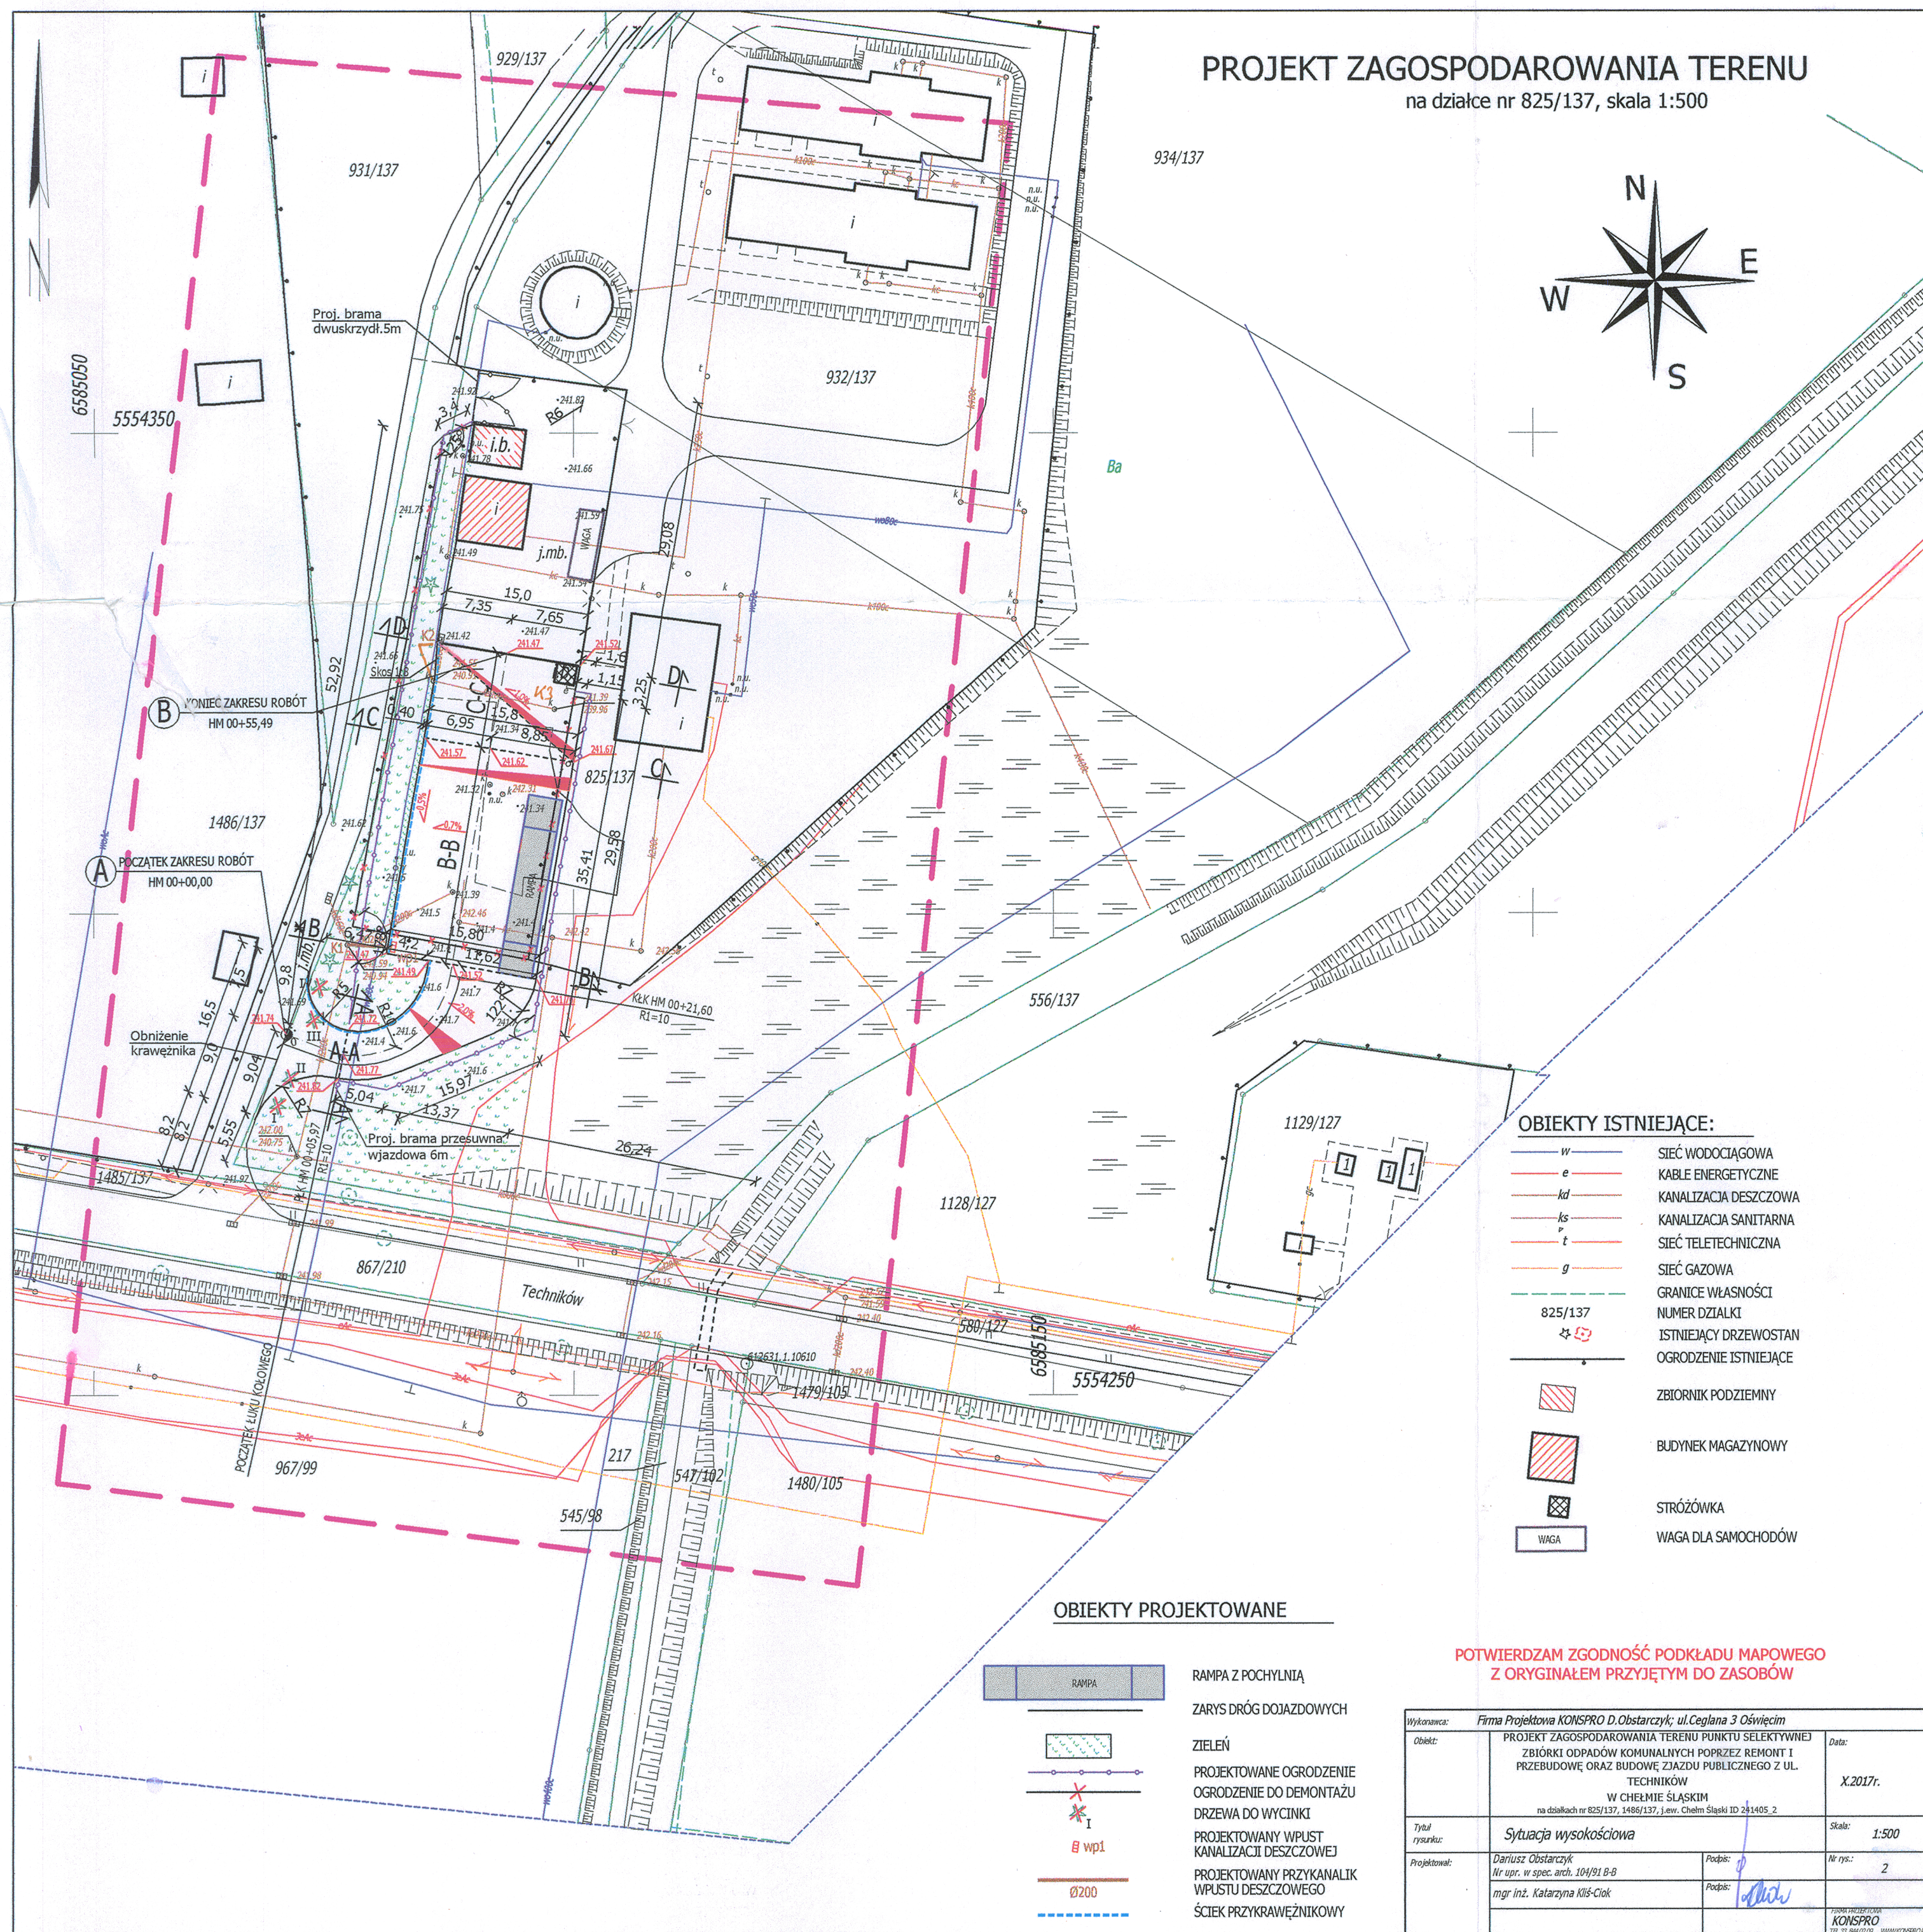


na działce nr 825/137, skala 1:500

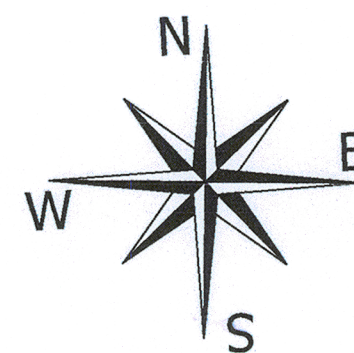

POTWIERDZAM ZGODNOŚĆ PODKŁADU MAPOWEGO
Z ORYGINAŁEM PRZYJĘTYM DO ZASOBÓW

Wykonawca:	Firma Projektowa KONSPRO D.Obstarczyk; ul.Ceglana 3 Oświęcim		
Objekt:	PROJEKT ZAGOSPODAROWANIA TERENU PUNKTU SELEKTYWNEJ ZBIÓRKI ODPADÓW KOMUNALNYCH POPRZEC REMONT I PRZEBUDOWĘ ORAZ BUDOWĘ ZJAZDZU PUBLICZNEGO Z UL. TECHNIKÓW W CHELMIE ŚLĄSKIM na działkach nr 025/137, 1486/137, j.ew. Chelme Śląski D 24.1405.2		Data: X.2017r.
Tytuł rysunku:	Sytuacja wysokościowa		Skala: 1:500
Projektował:	Dariusz Obstarczyk Nr upr. w spec. arch. 104/91 B-B mgr inż. Katarzyna Kils-Ciolek	Podpis: Podpis:	Nr rys.: 2
			ZOBACZ PROJEKTOWANIE KONSPRO ul. Ceglana 3 05-060 OŚWIĘCIM