


**SZCZEGÓŁ "A"**  
skala 1:10  
wymiary w [cm]

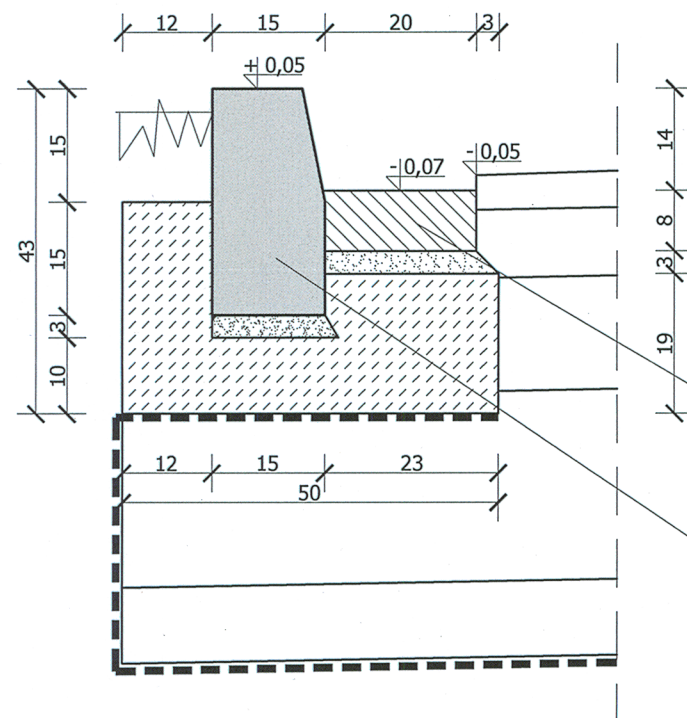


ŚCIEK PRZYKRAWĘŻNIKOWY-KOSTKA BET.  
8x10x20 NA PODSYPCE CEM.-PIASK. 1:4  
gr. 3 cm OPARTY NA ŁAWIE BETONOWEJ  
WSPÓLNEJ Z KRAWĘŻNIKIEM (B15)

KRAWĘŻNIK BET. TYP "A" WIBROPRASOWANY  
15x30x100 WG BN-80/6775-03/04  
NA PODSYPCE CEM.-PIASK. 1:4 GR. 3 cm  
OPARTY NA ŁAWIE BET. Z OPOREM-BETON B15

**PROJEKTOWANY PLAC**

8cm	KOSTKA BRUKOWA BEHATON
4cm	PODSYPKA CEM.-PIASKOWA 1:4
15 cm	PODBUDOWA Z KRUSZYWA ŁAMANEGO STABILIZOWANEGO MECHANICZNIE 0/31,5
20 cm	PODBUDOWA Z KRUSZYWA ŁAMANEGO STABILIZOWANEGO MECHANICZNIE 0/63
15 cm	WARSTWA ODSĄCAJĄCA Z POSPÓŁKI STABILIZOWANEJ MECHANICZNIE
	GEOWŁÓKNINA SEPARACYJNO-FILTRUJĄCA
62 cm	ZAGĘSZCZONE PODŁOŻE GRUNTOWE

**SZCZEGÓŁ "B"**  
skala 1:10  
wymiary w [cm]

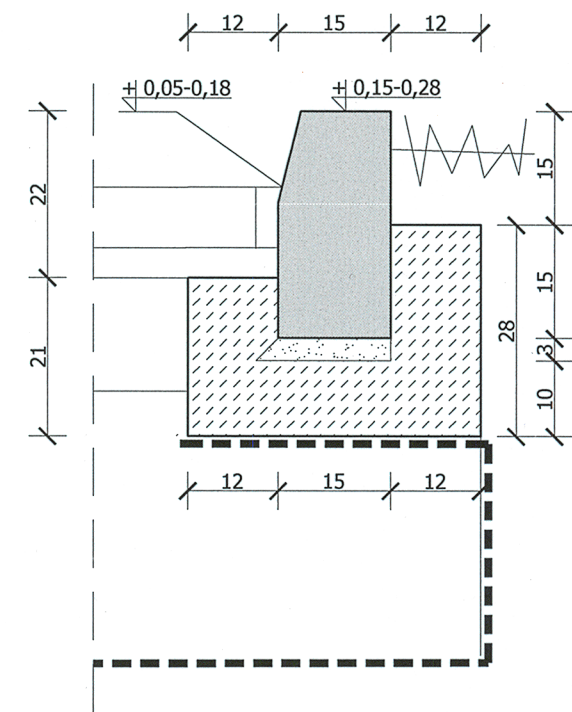

Wykonawca: Firma Projektowa KONSPRO D.Obstarczyk; ul.Ceglana 3 Oświęcim			
Obiekt:	PROJEKT ZAGOSPODAROWANIA TERENU PUNKTU SELEKTYWNEJ ZBIÓRKI ODPADÓW KOMUNALNYCH POPRZEC REMONT I PRZEBUDOWE ORAZ BUDOWE ZJAZDU PUBLICZNEGO Z UL. TECHNIKÓW W CHEŁMIE ŚLĄSKIM na działkach nr 825/137; 1486/137; j.ew. Chełm Śląski ID 241405_2		Data:  X.2017r.
Tytuł rysunku:	PRZĘKRÓJ TYPOWY B-B		Skala: 1:10; 1:20
Projektował:	Dariusz Obstarczyk Nr upr. w spec. arch. 104/91 B-B	Podpis: 	Nr rys.: 5
	mgr inż. Katarzyna Kliś-Ciolek	Podpis: 	
FIRMA PROJEKTOWA KONSPRO TEL.33 844 02 09 WWW.KONSPRO.PL			