


SZCZEGÓŁ "A"
skala 1:10
wymiary w [cm]

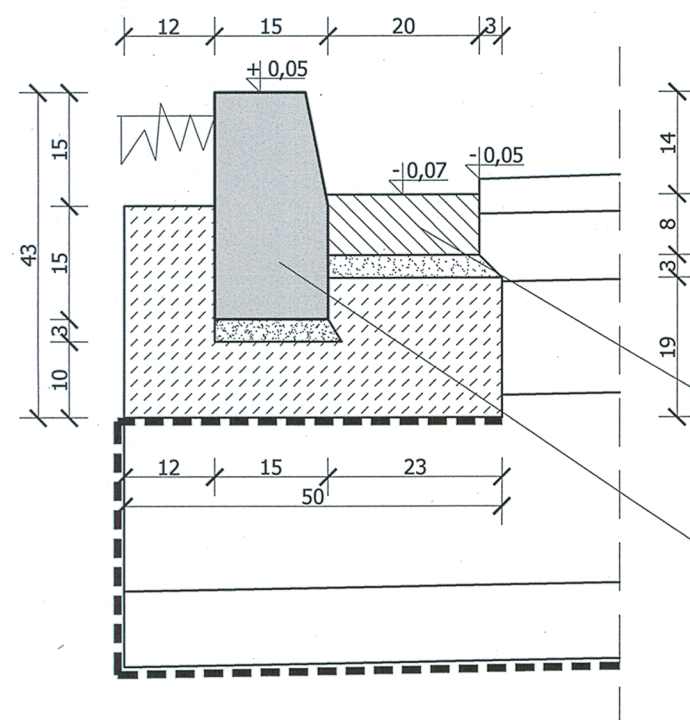


ŚCIEK PRZYKRAWĘZNIKOWY-KOSTKA BET.
8x10x20 NA PODSYPCE CEM.-PIASK. 1:4
gr. 3 cm OPARTY NA ŁAWIE BETONOWEJ
WSPÓLNEJ Z KRAWĘZNIKIEM (B15)

KRAWĘZNIK BET. TYP "A" WIBROPRASOWANY
15x30x100 WG BN-80/6775-03/04
NA PODSYPCE CEM.-PIASK. 1:4 GR. 3 cm
OPARTY NA ŁAWIE BET. Z OPOREM-BETON B15

PROJEKTOWANY PLAC

8cm	KOSTKA BRUKOWA BEHATON
4cm	PODSYPKA CEM.-PIASKOWA 1:4
15 cm	PODBUDOWA Z KRUSZYWA ŁAMANEGO STABILIZOWANEGO MECHANICZNIE 0/31,5
20 cm	PODBUDOWA Z KRUSZYWA ŁAMANEGO STABILIZOWANEGO MECHANICZNIE 0/63
15 cm	WARSTWA ODSĄCAJĄCA Z POSPÓŁKI STABILIZOWANEJ MECHANICZNIE
	GEOWŁÓKNINA SEPARACYJNO-FILTRUJĄCA
62 cm	ZAGĘSZCZONE PODŁOŻE GRUNTOWE

SZCZEGÓŁ "B"
skala 1:10
wymiary w [cm]

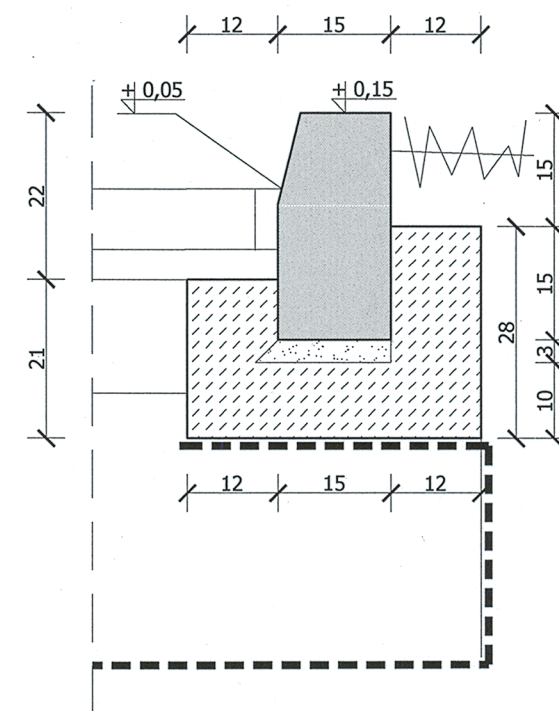

Wykonawca: Firma Projektowa KONSPRO D.Obstarczyk; ul.Ceglana 3 Oświęcim			
Obiekt:	PROJEKT ZAGOSPODAROWANIA TERENU PUNKTU SELEKTYWNEJ ZBIÓRKI ODPADÓW KOMUNALNYCH POPRZEC REMONT I PRZEBUDOWE ORAZ BUDOWE ZJAZDU PUBLICZNEGO Z UL. TECHNIKÓW W CHEŁMIE ŚLĄSKIM na działkach nr 825/137; 1486/137; j.ew. Chełm Śląski ID 241405_2		Data: X.2017r.
Tytuł rysunku:	PRZEKRÓJ TYPOWY D-D		Skala: 1:10; 1:20
Projektował:	Dariusz Obstarczyk Nr upr. w spec. arch. 104/91 B-B	Podpis:	Nr rys.: 7
	mgr inż. Katarzyna Kłis-Ciok	Podpis:	
			FIRMA PROJEKTOWA KONSPRO TEL. 33 844 02 09 WWW.KONSPRO.PL