


P. P. 239,00 mnpm						
RZĘDNE TERENU PROJ.	241,56	241,47	241,52	241,70	241,70	
RZĘDNE TERENU ISTN.	241,56	241,60	241,70	241,60	241,70	
ODLEGŁOŚCI	0,00	3,00	9,95	18,80	19,30	

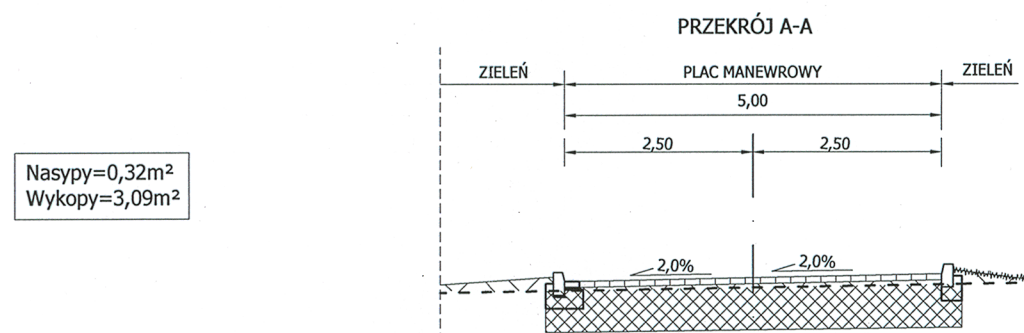

P. P. 239,00 mnpm						
RZĘDNE TERENU PROJ.	241,68	241,72	241,77	241,82	241,70	
RZĘDNE TERENU ISTN.	241,59	241,60	241,62	241,68	241,70	
ODLEGŁOŚCI	0,00	9,14	11,64	13,14	14,43	

NASYPY  
 WYKOPY  
 Stan istniejący  
 Stan projektowany

Wykonawca:	Firma Projektowa KONSPRO D.Obstarczyk; ul.Ceglana 3 Oświęcim		
Objekt:	PROJEKT ZAGOSPODAROWANIA TERENU PUNKTU SELEKTYWNEJ ZBIÓRKI ODPADÓW KOMUNALNYCH POPRZECZ REMONT I PRZEBUDOWE ORAZ BUDOWE ZJAZDU PUBLICZNEGO Z UL. TECHNIKÓW W CHEŁMIE ŚLĄSKIM na działkach nr 825/137; 1486/137; j.ew. Chełm Śląski ID 241405_2		Data: X.2017r.
Tytuł rysunku:	Przekroje poprzeczne A-A; B-B		Skala: 1:100
Projektował:	Dariusz Obstarczyk Nr upr. w spec. arch. 104/91 B-B	Podpis:	Nr rys.: 18
	mgr inż. Katarzyna Kliś-Ciok	Podpis:	
			FIRMA PROJEKTOWA KONSPRO TEL.33 844 02 09 WWW.KONSPRO.PL