


Załącznik nr 3

Mapa lokalizacji urządzeń i obiektów wchodzących w skład
przedsięwzięcia

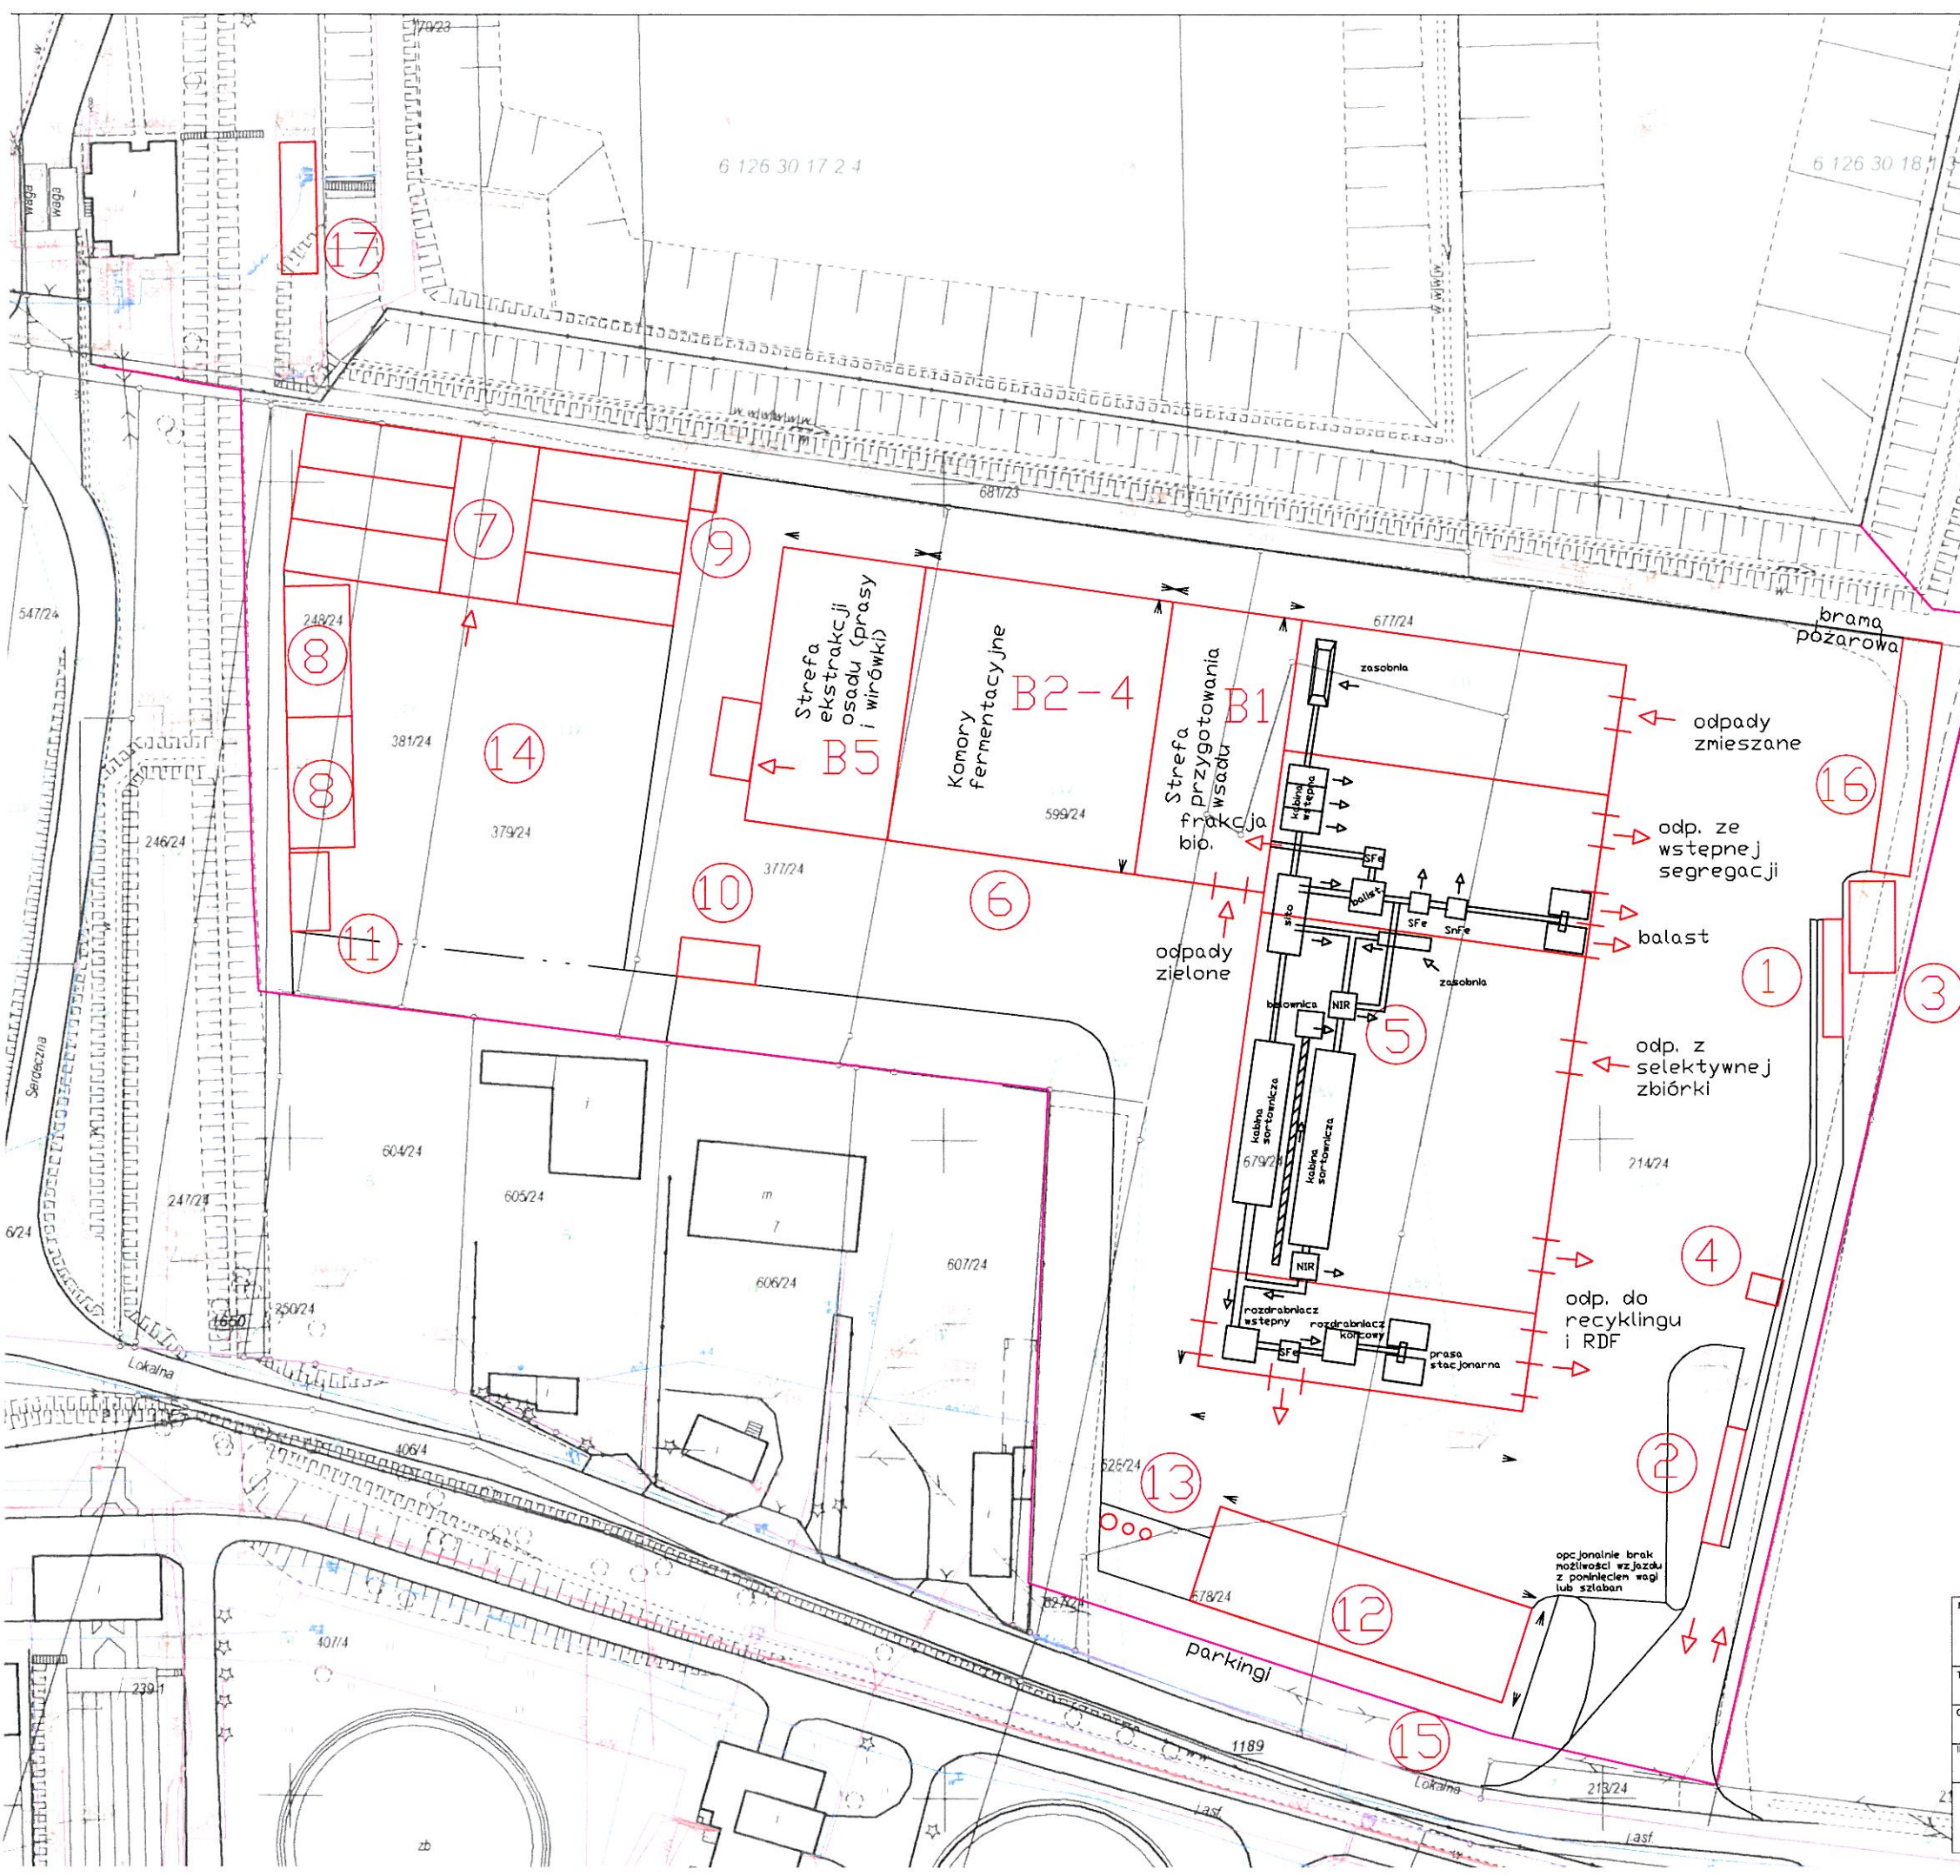


OBIEKTY ZZO

- 1 Waga samochodowa wjazdowa
- 2 Waga samochodowa wyjazdowa
- 3 Budynek wagowy
- 4 Myjka
- 5 Hala segregacji mechanicznej i komponentów RDF
- 6 Hala części biologicznej – fermentacji
- 7 Reaktory stabilizacji tlenowej (tunele)
- 8 Biofiltry
- 9 Węzeł rozdzielczo-pomiarowy gazu
- 10 Boks na odpady zielone
- 11 Boks na kompost (z sitem)
- 12 Budynek administracyjno-socjalny
- 13 Pompownia wód deszczowych z układem podczyszczania
- 14 Plac dojrzewania kompostu
- 15 Parkingi
- 16 Boksy (wiata) na surowce wtórne
- 17 Podczyszczalnia ścieków technologicznych i odcieków z kwatery

----- Ogrodzenie

Schemat technologiczny hali i zagospodarowanie terenu jest rozwiązaniem przykładowym


NAZWA RYSUNKU : Schemat zagospodarowania terenu – obszar A			
TEMAT : Konceptja programowo-przestrzenna	Opracował : dr S. Chybiński	PODPIS :	NR OPRACOW. :
OBIEKT : Zakład Kompleksowego Zagospodarowania Odpadów Komunalnych w Tychach		PODPIS :	BRANŻA: gosp. odpadami
INWESTOR : MPOGEO "MASTER" Sp. z o.o.	Sprawdził : mgr A. Krzyśków upr. V-1330	PODPIS :	FAZA:
proGEO sp. z o.o. we WROCŁAWIU 53-330 WROCŁAW, ul. Energetyczna 8/7 tel. +48(71) 360 45 15 tel./fax. +48(71) 360 45 31		NR ARCHIWALNY	DATA: 2009-07
		NAZWA PLIKU RYS.:	SKALA: 1:1000
		ZASTĘPUJE RYS. NR :	NR RYS. : 1

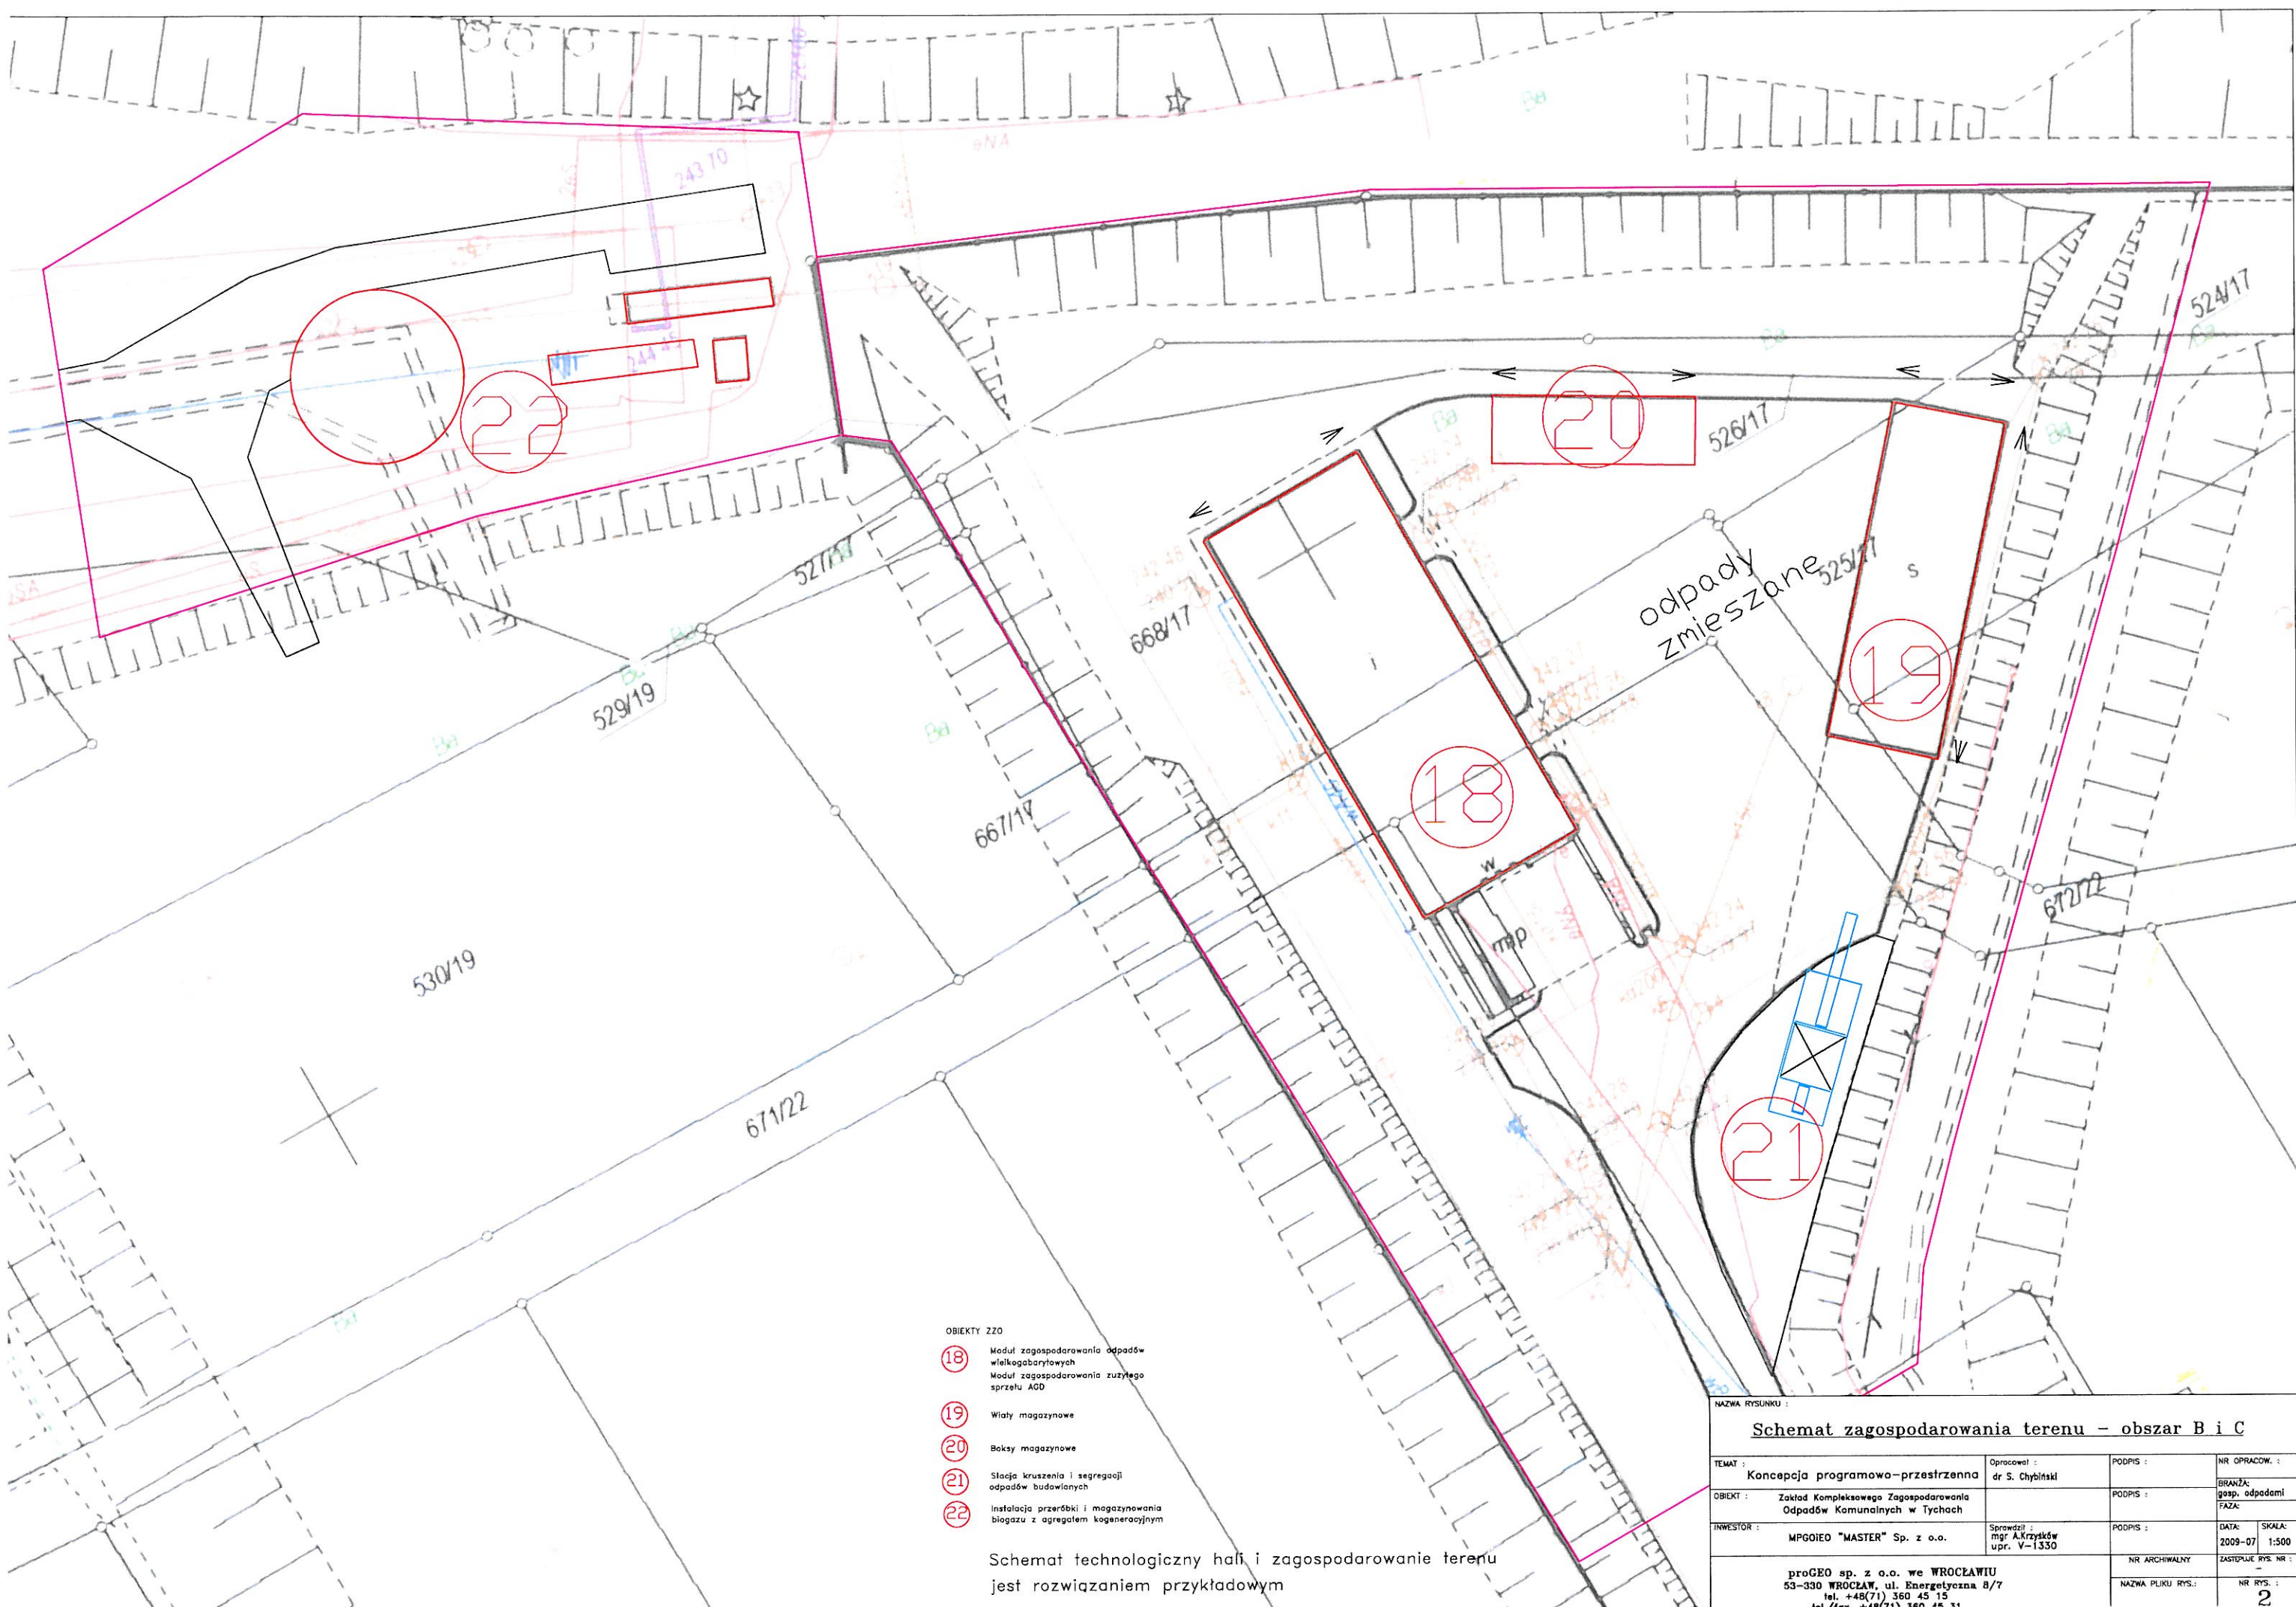

- OBIEKTY ZZO
- 18 Moduł zagospodarowania odpadów wielkogabarytowych
Moduł zagospodarowania zużytego sprzętu AGD
 - 19 Wiaty magazynowe
 - 20 Boksy magazynowe
 - 21 Stacja kruszenia i segregacji odpadów budowlanych
 - 22 Instalacja przeróbki i magazynowania biogazu z agregatem kogeneracyjnym

Schemat technologiczny hali i zagospodarowanie terenu jest rozwiązaniem przykładowym

NAZWA RYSUNKU :			
Schemat zagospodarowania terenu – obszar B i C			
TEMAT :	Koncepcja programowo-przestrzenna	Opracował :	dr S. Chybiński
OBIEKT :	Zakład Kompleksowego Zagospodarowania Odpadów Komunalnych w Tychach	PODPIS :	
INWESTOR :	MPGOiEO "MASTER" Sp. z o.o.	SPRAWDZIŁ :	mjr A. Krzyków upr. V-1330
proGEO sp. z o.o. we WROCŁAWIU 53-330 WROCŁAW, ul. Energetyczna 8/7 tel. +48(71) 360 45 15 e-mail: biuro@progeo.pl		DATA :	2009-07
		SKALA :	1:500
		NR ARCHIWALNY :	ZASTĘPŁA RYS. NR :
		NAZWA PLIKU RYS. :	NR RYS. :
			2

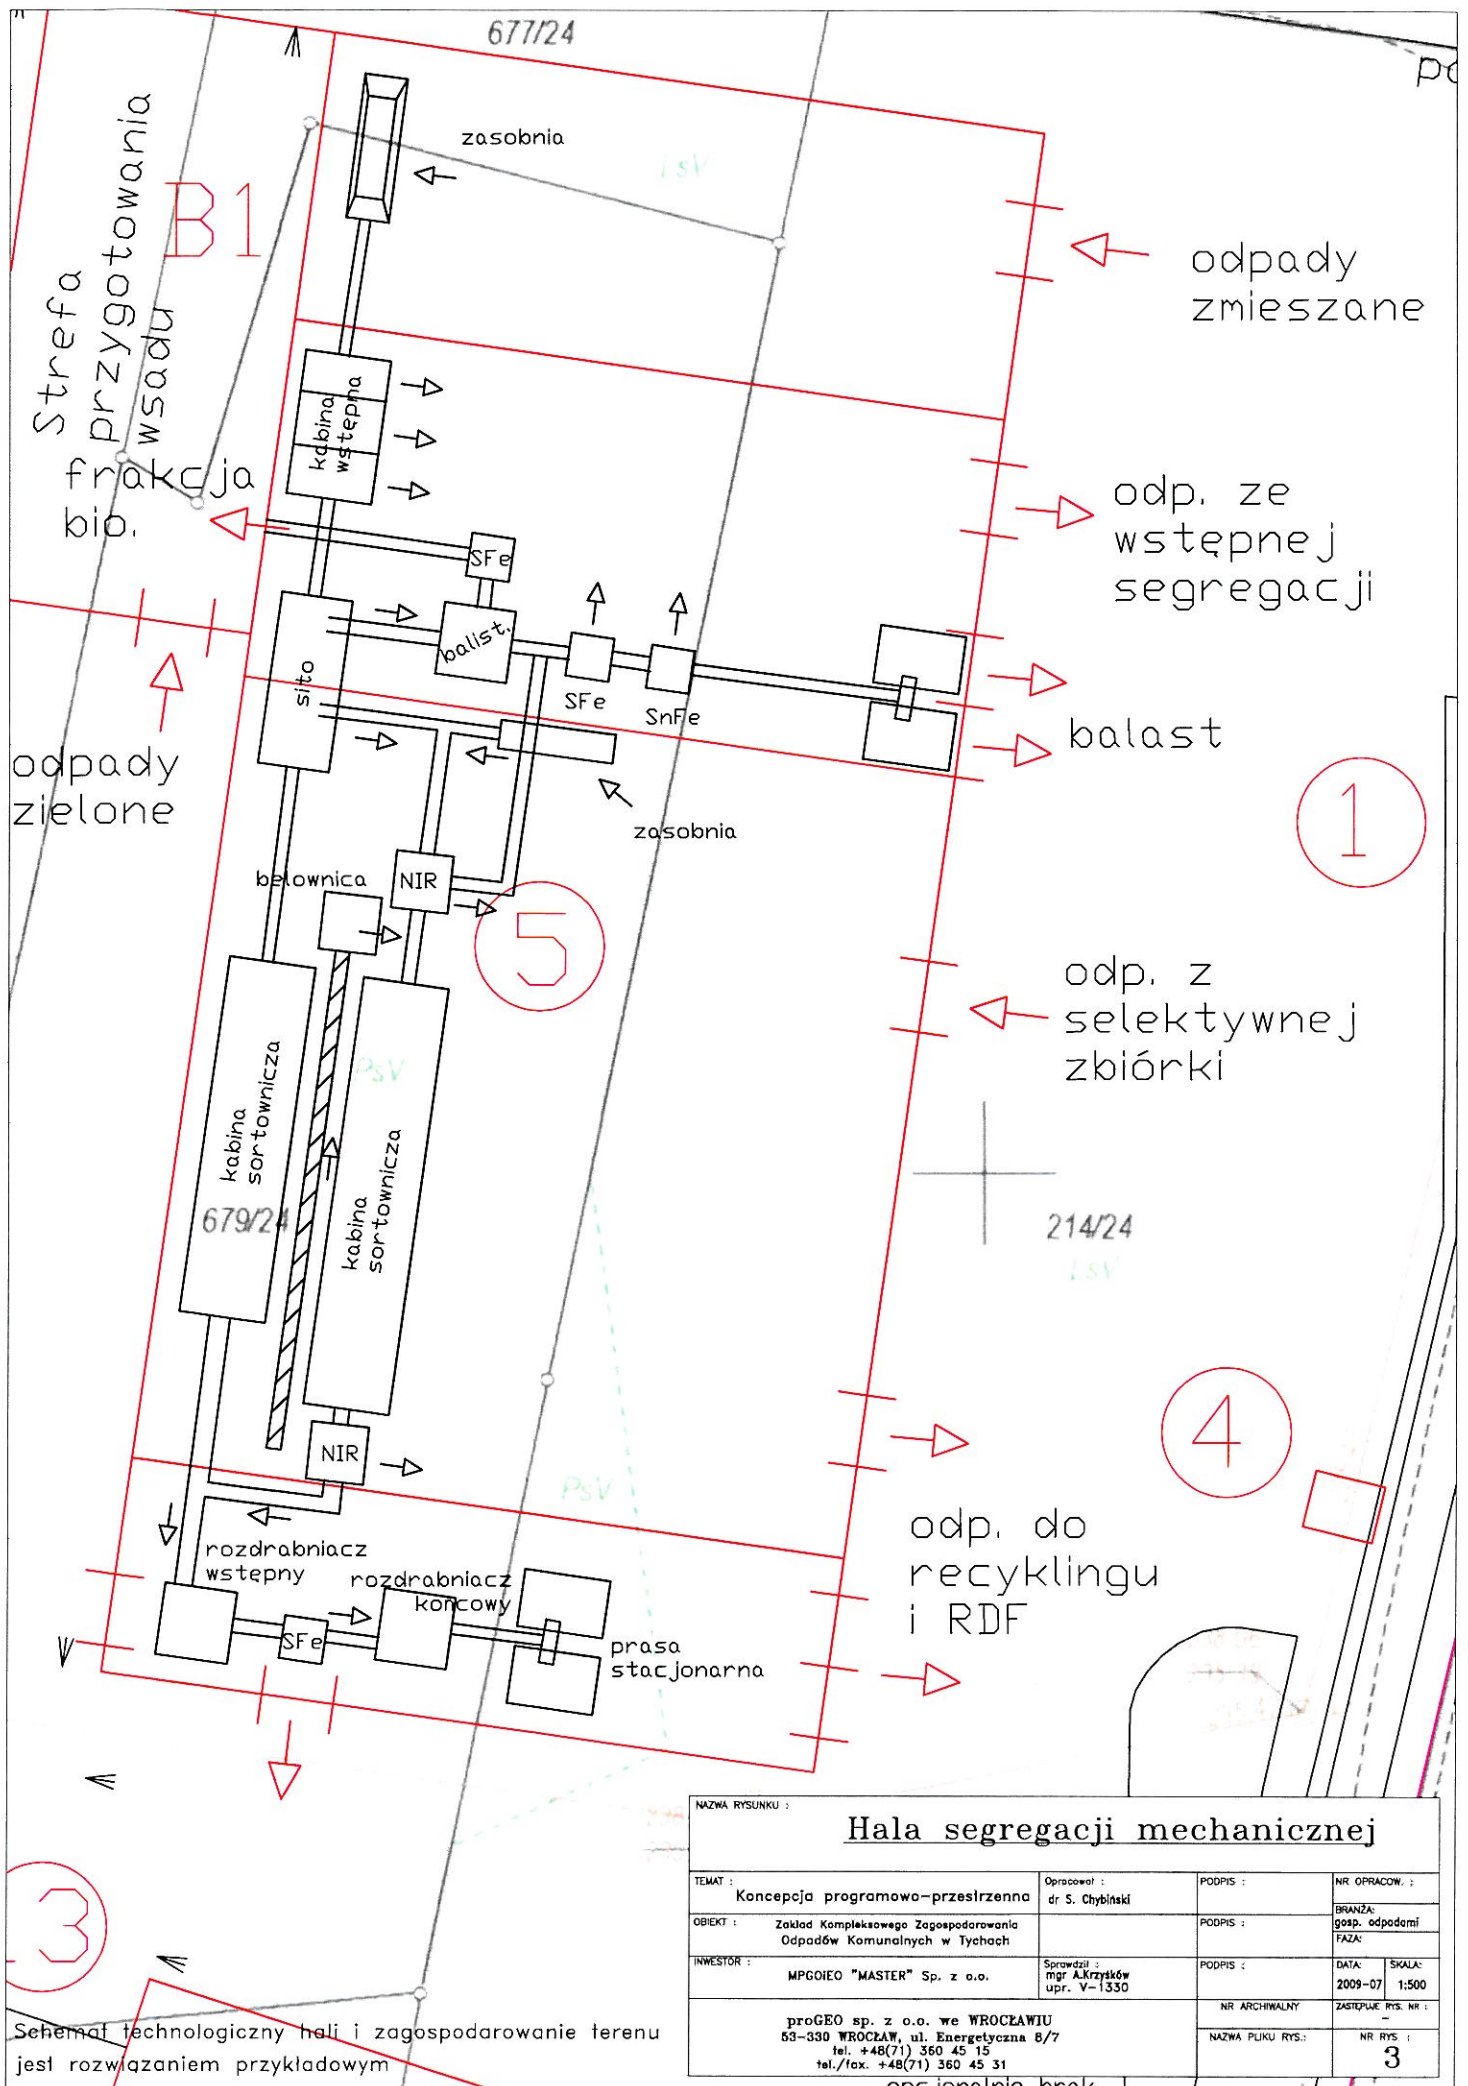

Hala segregacji mechanicznej

TEMAT :	Koncepcja programowa-przestrzenna	Opracował :	dr S. Chybiński	PODPIS :		NR OPRACOW. :	
OBIEKT :	Zakład Kompleksowego Zagospodarowania Odpadów Komunalnych w Tychach	PODPIS :		PODPIS :		BRANŻA :	gosp. odpadami
INWESTOR :	MPGOiEO "MASTER" Sp. z o.o.	Sprawdził :	mgr A.Krzyżków upr. V-1330	PODPIS :		DATA :	2009-07
						SKALA :	1:500
						NR ARCHIWALNY :	
						ZASTĘPCE RYS. NR :	
						NAZWA PLIKU RYS. :	
						NR RYS. :	3

Schemat technologiczny hali i zagospodarowanie terenu jest rozwiązaniem przykładowym