




ELEWACJA POŁUDNIOWA

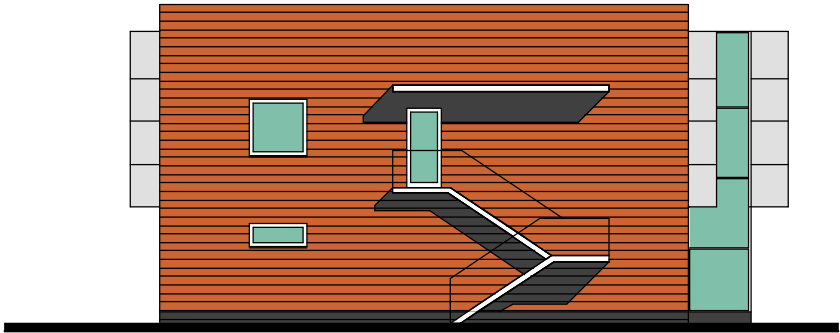

ELEWACJA ZACHODNIA

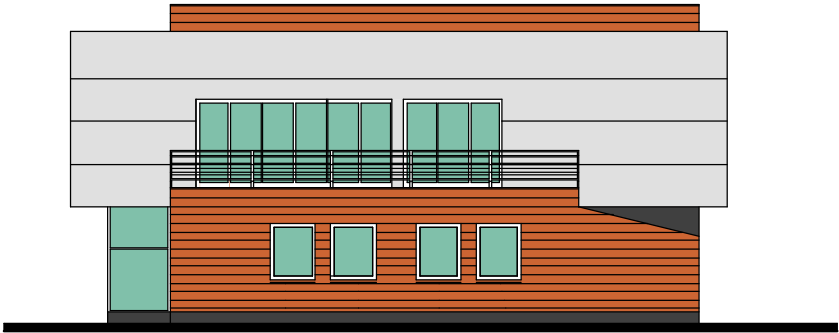

ELEWACJA WSCHODNIA

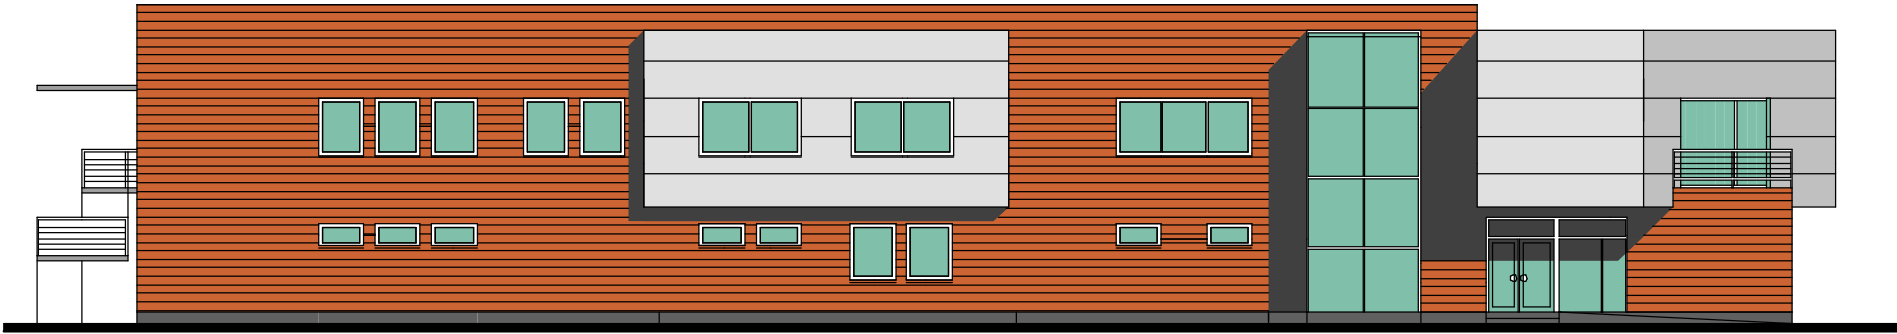

ELEWACJA PÓŁNOCNA

ELEWACJE		1:200
43-100 TYCHY AL. PIŁSUDSKIEGO 12 TEL. (32) 328 24 08		
BUDYNEK ADMINISTRACYJNO - SOCJALNY DLA ZAKŁADU KOMPLEKSOWEGO ZAGOSPODAROWANIA ODPADÓW KOMUNALNYCH PRZY UL. LOKALNEJ W TYCHACH		
temat:	KONCEPCJA ARCHITEKTONICZNA BUDYNKU ADMINISTRACYJNO - SOCJALNEGO	data:
projekt:	ELEWACJE	03.2011.
autor/nr upraw.	arch. ANDRZEJ SZYMON 4/91	skala:
		1:200
		nr rys:
		8